


# BELEGUNGSPLAN LAYOUT

## LESESAAL READING ROOM

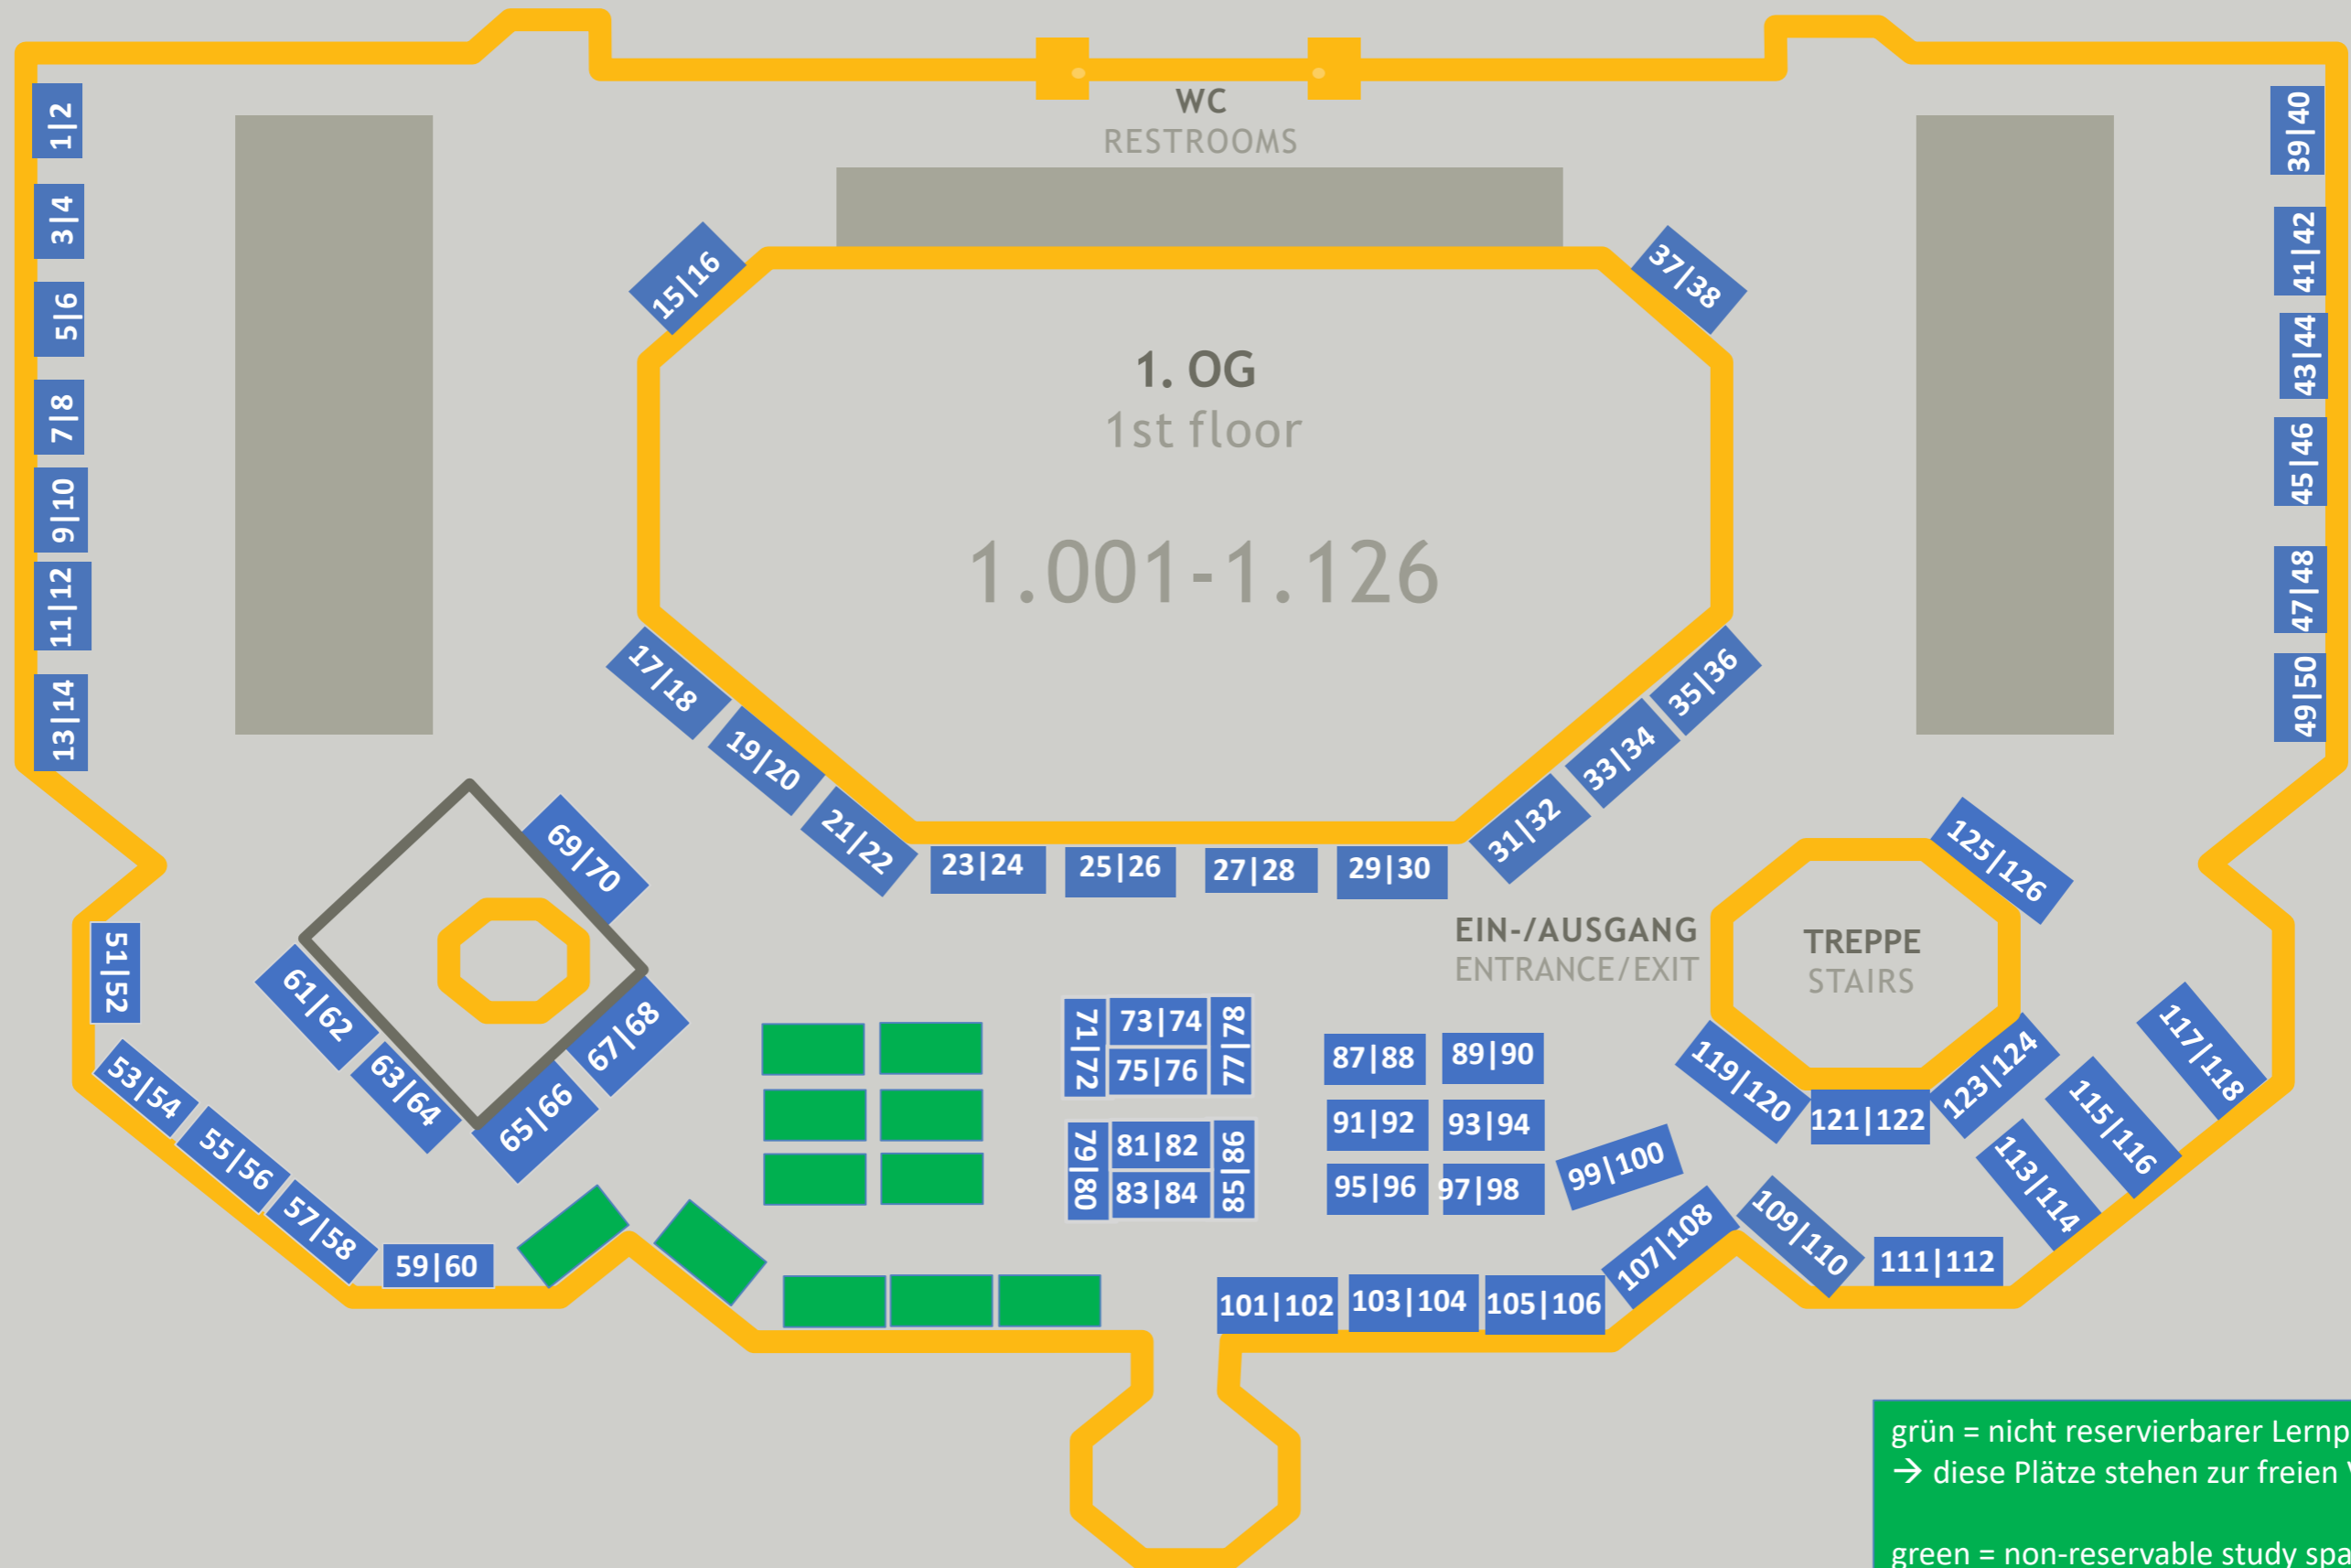


grün = nicht reservierbarer Lernplatz  
→ diese Plätze stehen zur freien Verfügung

green = non-reservable study space  
→ these study spaces are available to everyone

BELEGUNGSPLAN LAYOUT

LESESAAL READING ROOM

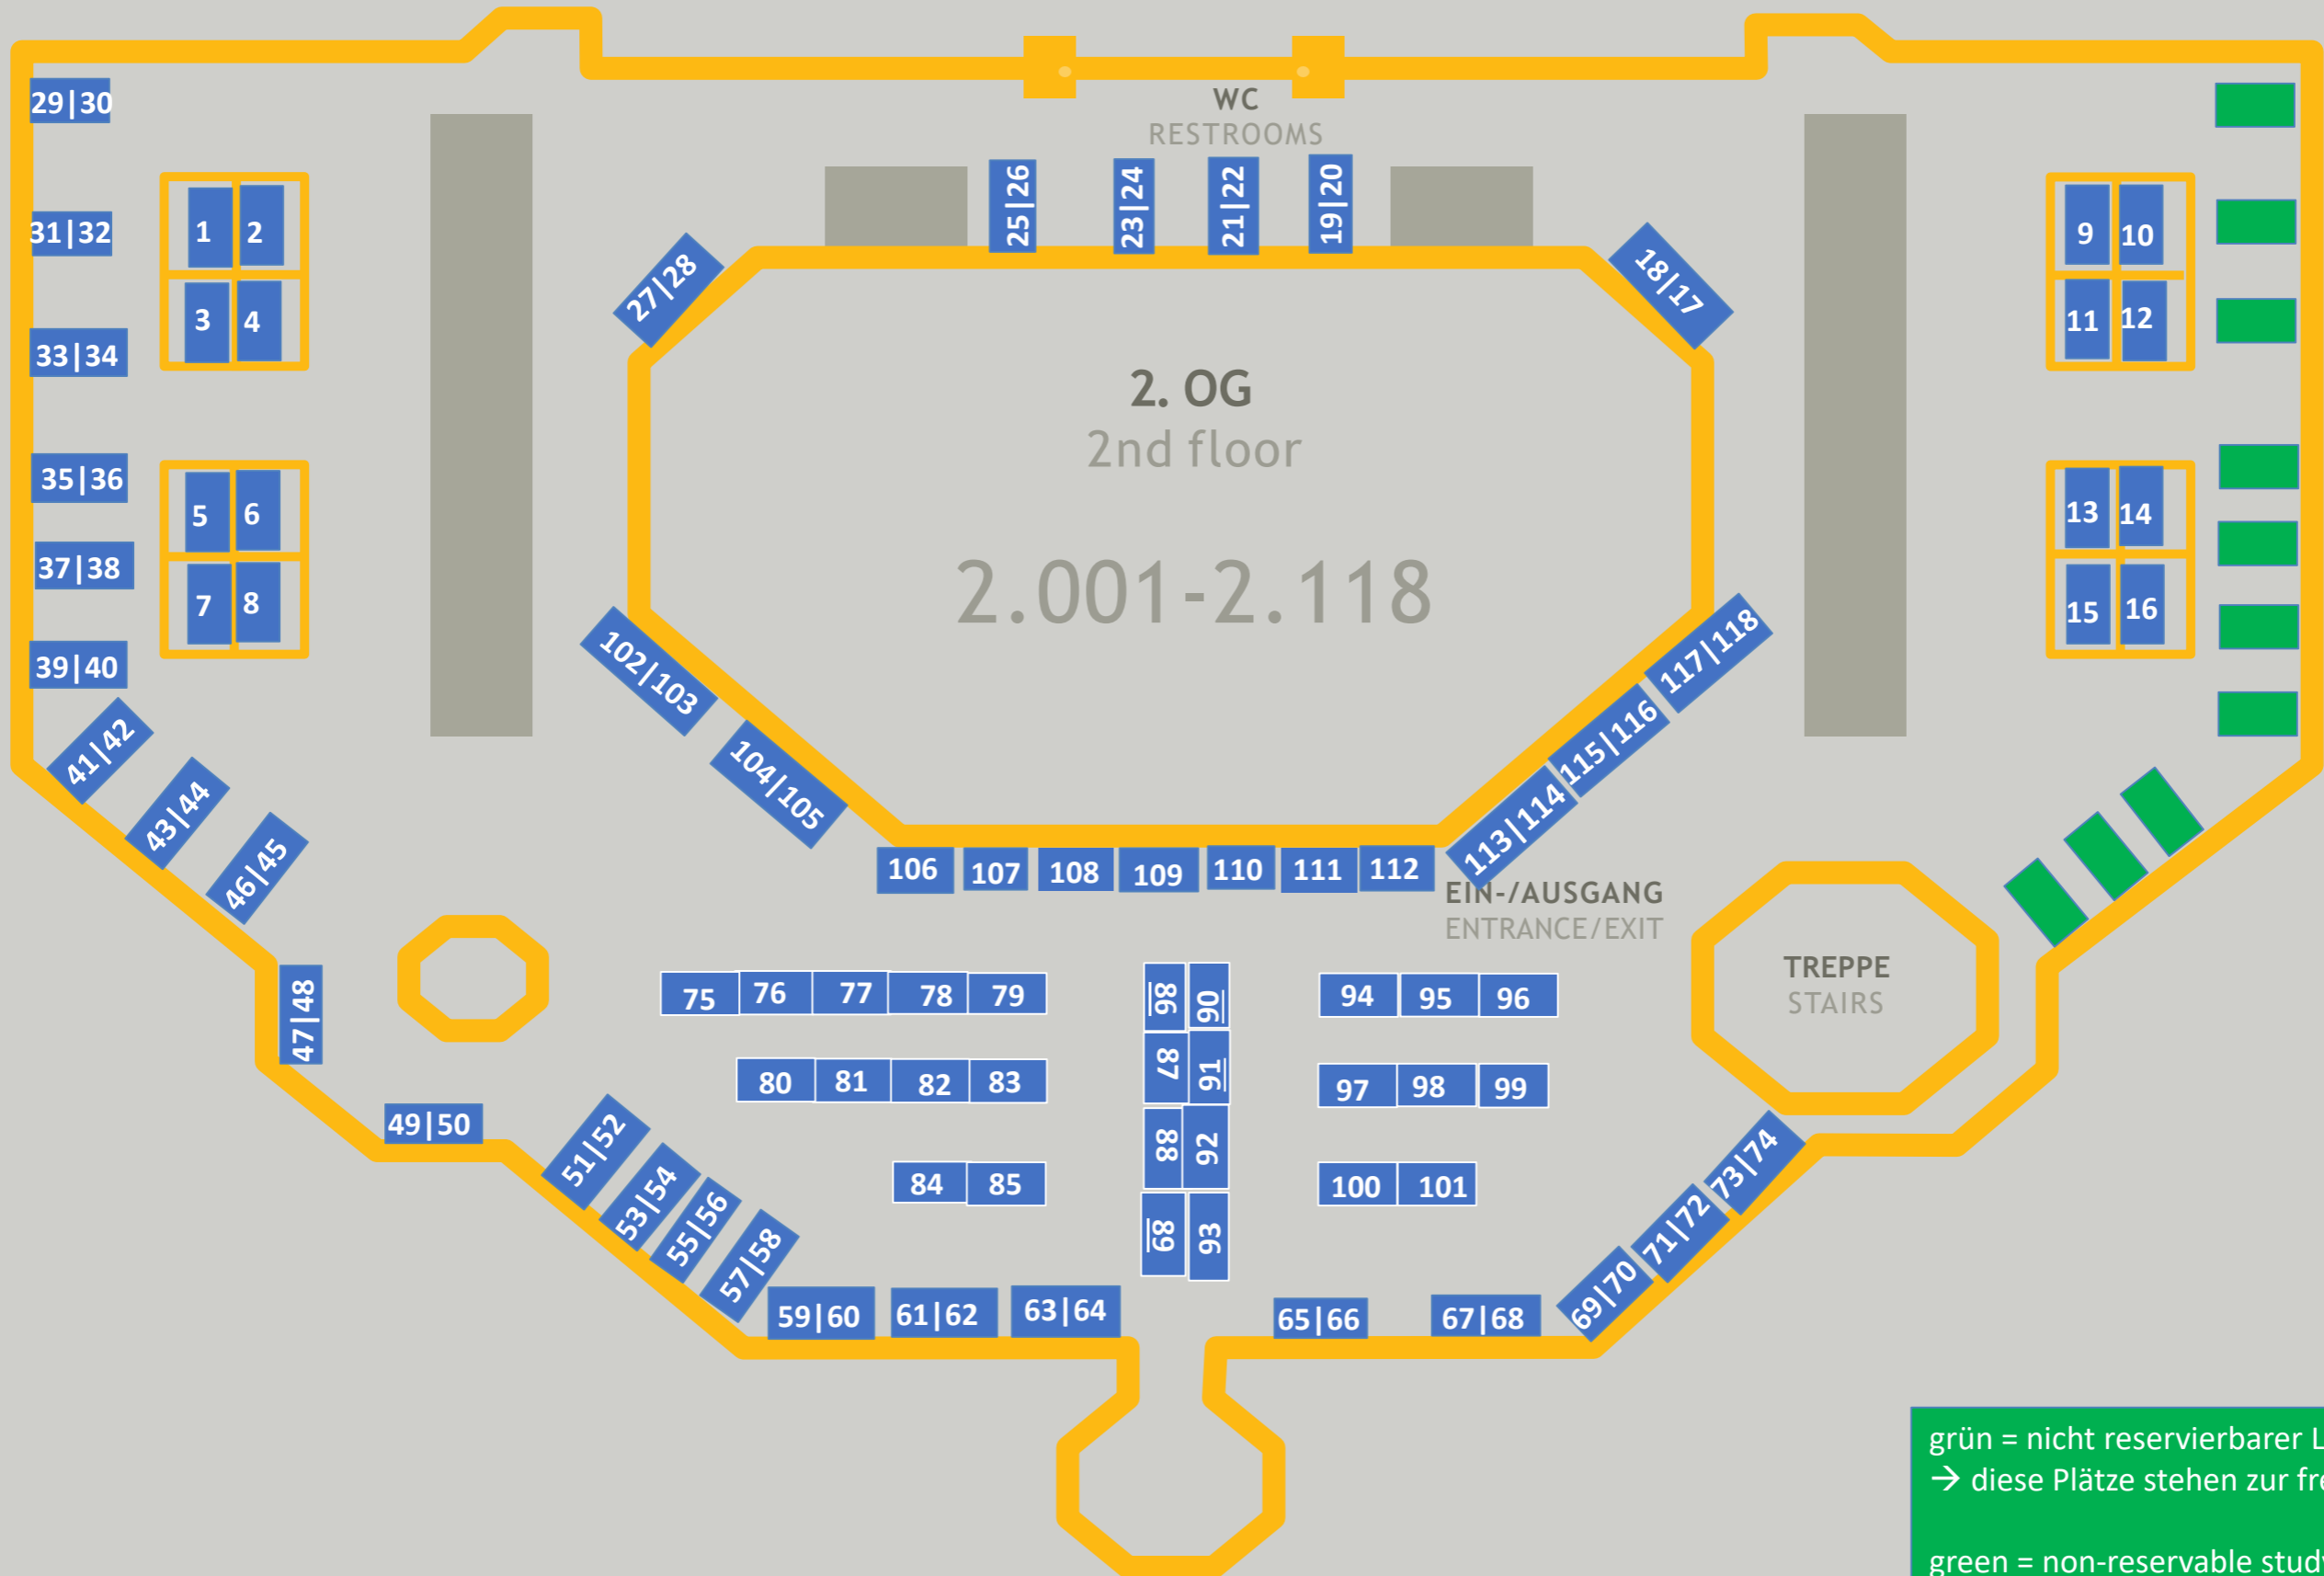

grün = nicht reservierbarer Lernplatz  
→ diese Plätze stehen zur freien Verfügung

green = non-reservable study space  
→ these study spaces are available to everyone